



# АРХИТЕКТУРНАЯ КОМПОЗИЦИЯ

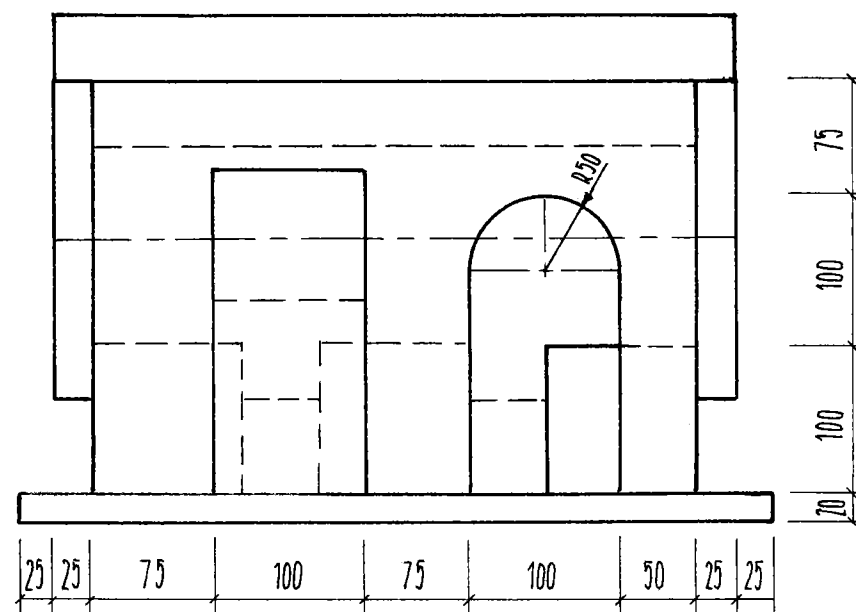

МАСШТАБ 1:50

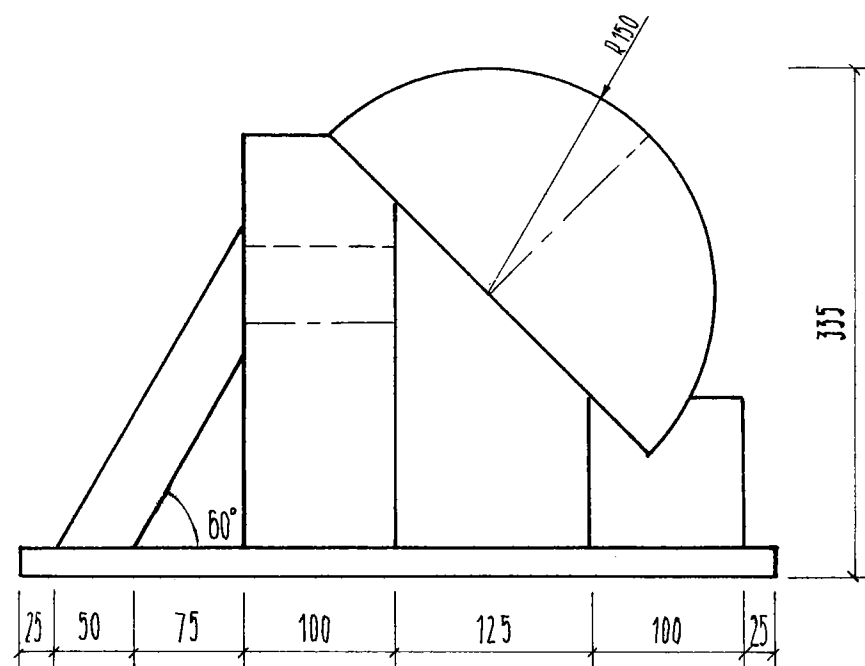