

Благоустройство внутридворового пространства, расположенного в Пресненском районе ЦАО

Схема движения автотранспортных средств М1:2000




- Автобусная остановка
- Шлагбаум
- Наземный пешеходный переход
- Подземный пешеходный переход
- Регулируемый перекресток
- детская площадка
- хозяйственная площадка
- спортивная площадка

Схема существующего положения




Выполнила: Симакова Полина

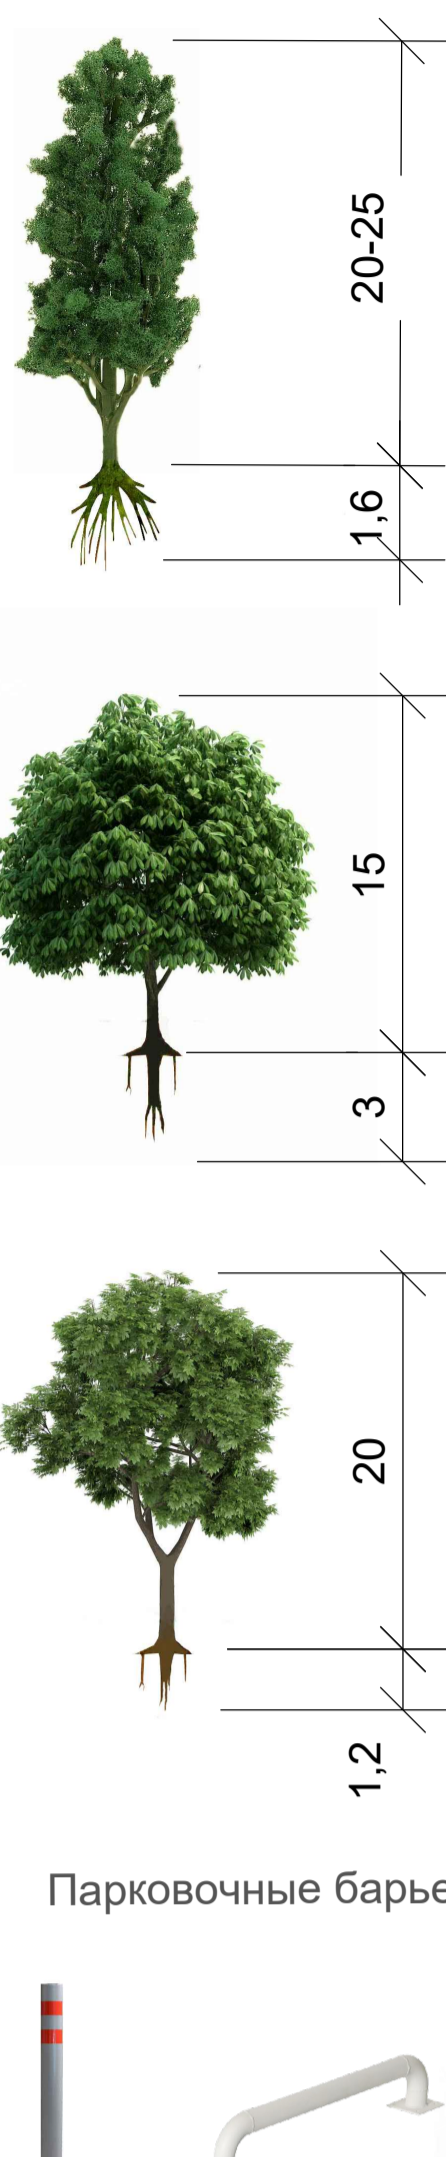

- раскидистая крона
- быстрорастущий
- морозостойкий
- очищает атмосферу от вредных примесей (пыли и газов)
- наибольшее количество выделяемого кислорода по сравнению с другими породами
- быстро восстанавливается при повреждениях газоустойчив
- густо облиственная шаровидная крона
- быстрорастущий
- теневынослив
- выдерживает непродолжительное понижение температуры до -25°C
- устойчив к загазованности и пыли
- активно используются для групповых посадок
- много листьев и побегов, поглощающих шум и пыль
- быстрорастущий
- возрастные деревья морозостойкий
- переносит высокую загазованность воздуха
- устойчив к сильным повреждениям
- теневынослив
- переносит формовку и стрижку

Варианты выполнения покрытий площадок и тротуаров

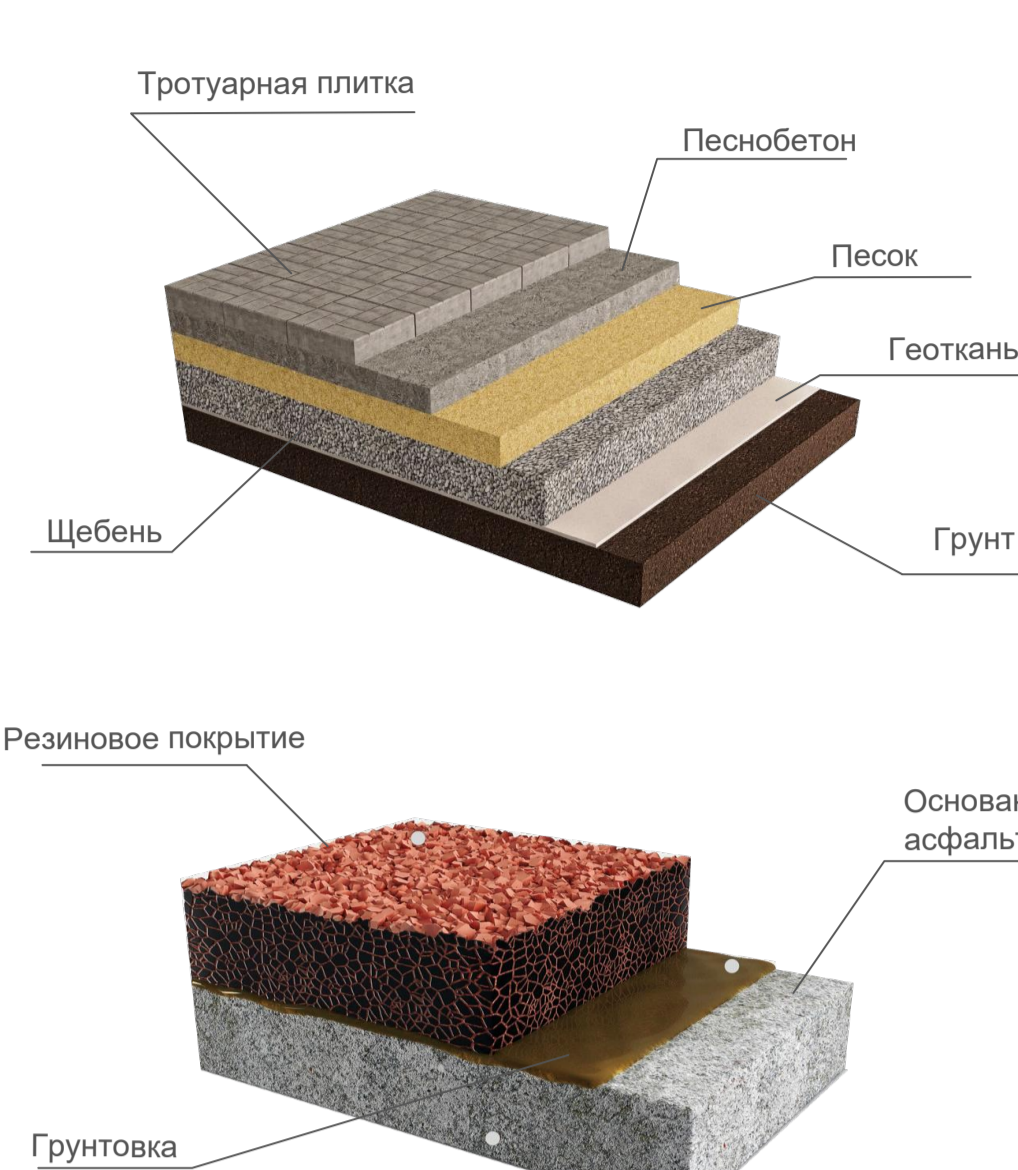

Инсоляционные особенности дворового пространства

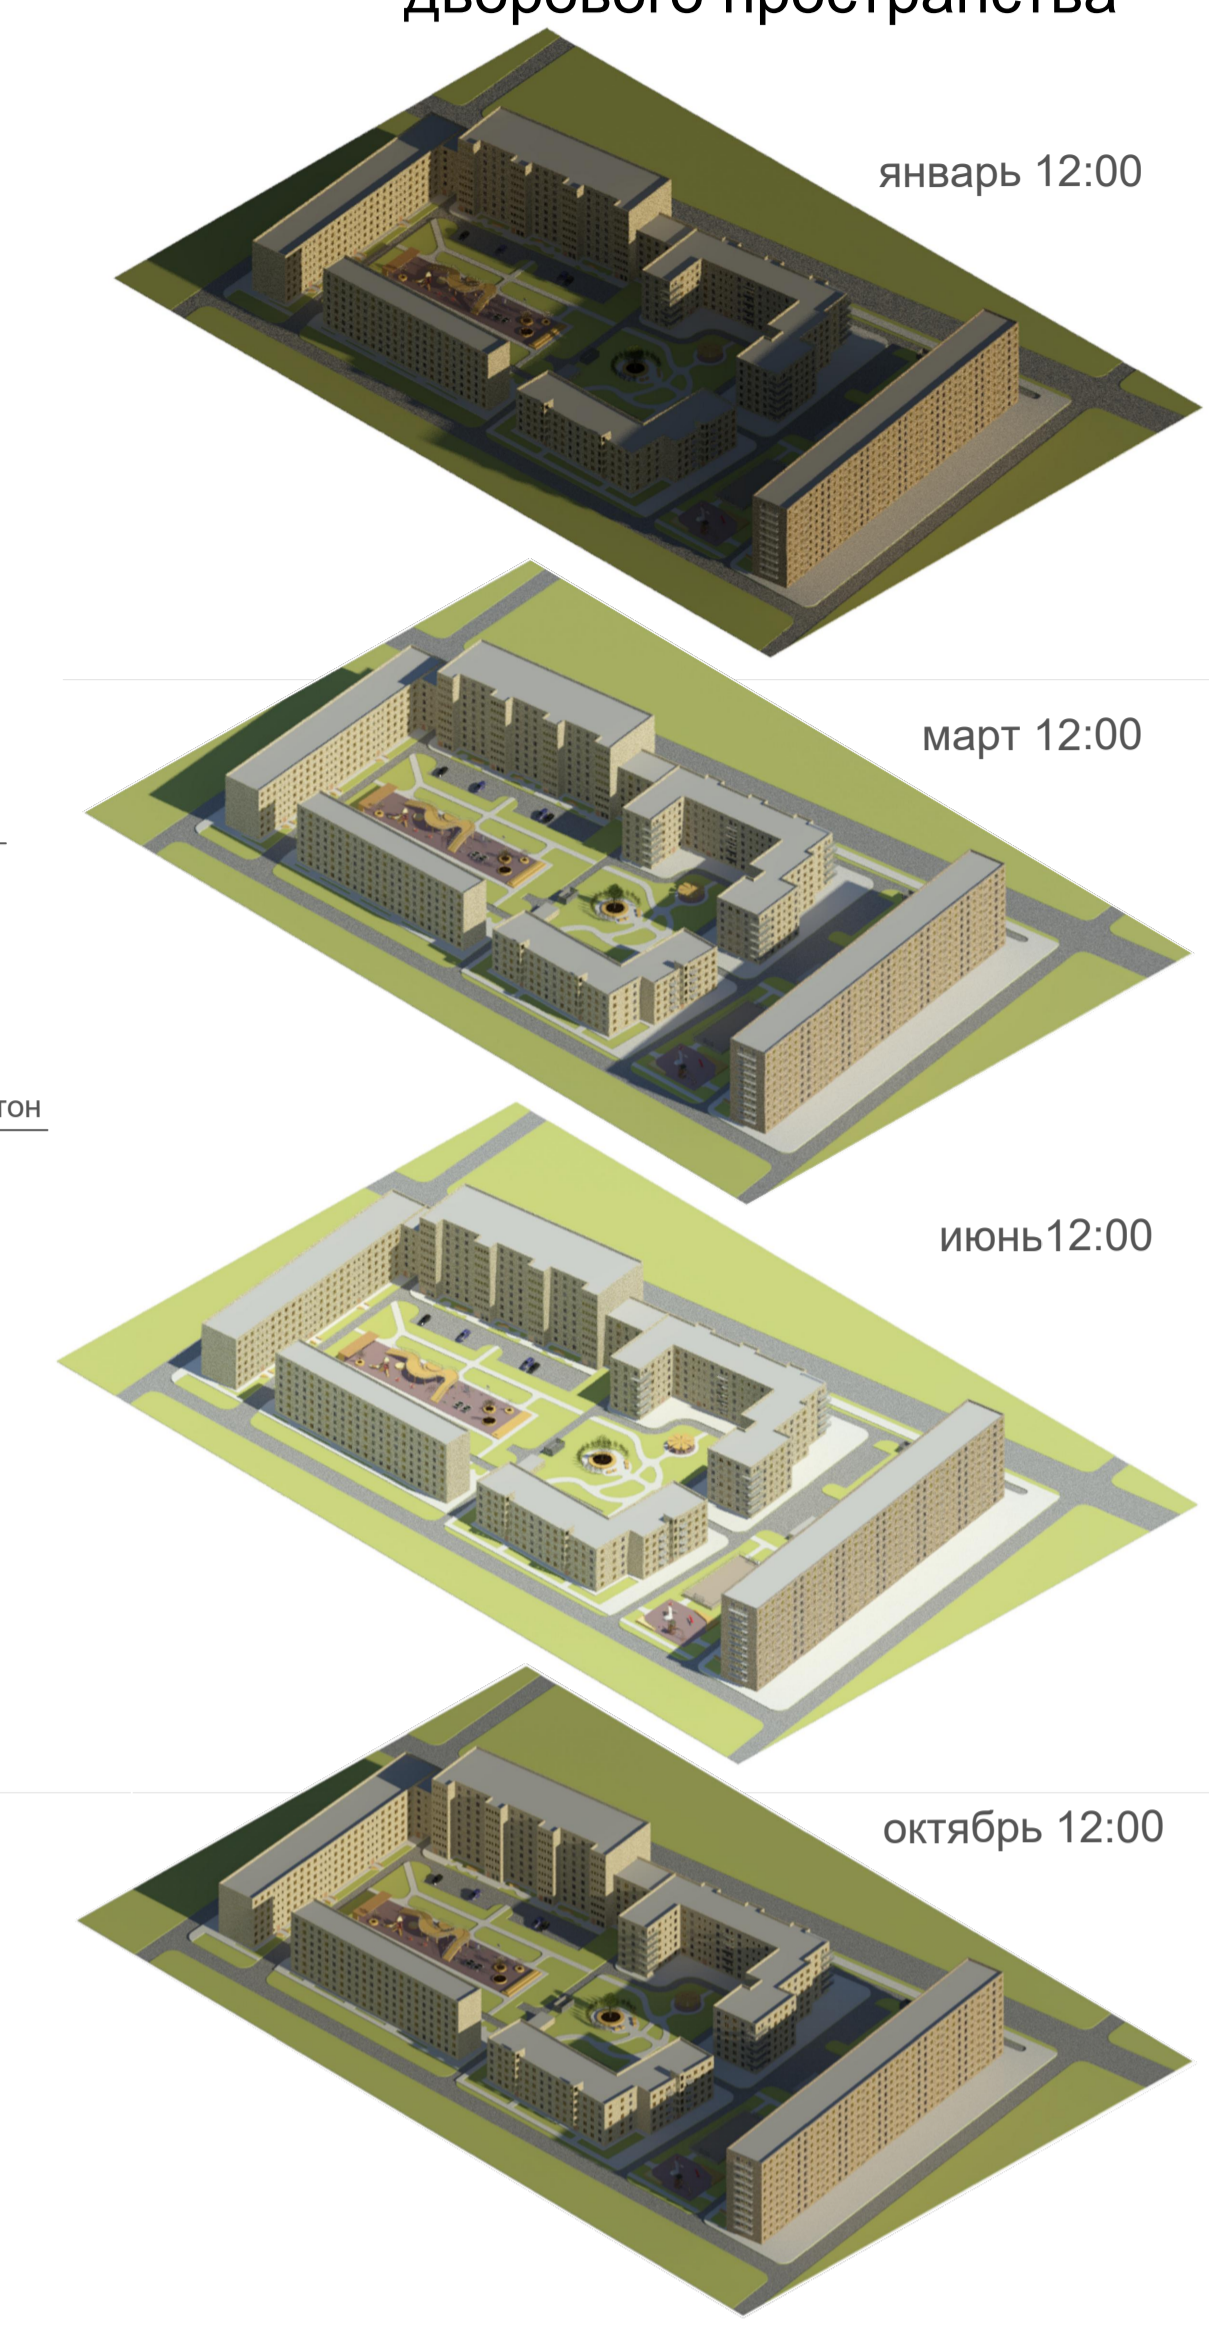


Схема интенсивности пешеходных потоков М1:2000

- Интенсивно используемые пути
- Путь используемые в 4-х направлениях
- Путь используемые в 3-х направлениях
- Путь используемые в 2-х направлениях
- Путь используемые в 1 направлении
- Автобусная остановка
- Объект торговли
- Объект общественного питания
- Станция метро



Схема антропогенного воздействия М1:2000

- Зона антропогенного воздействия
- Площадь зоны негативного воздействия:
 - от мусоросборников 8 м²
 - от трансформаторной подстанции 62 м²
 - от автомобилей 678 м²
 - Общая: 748 м²

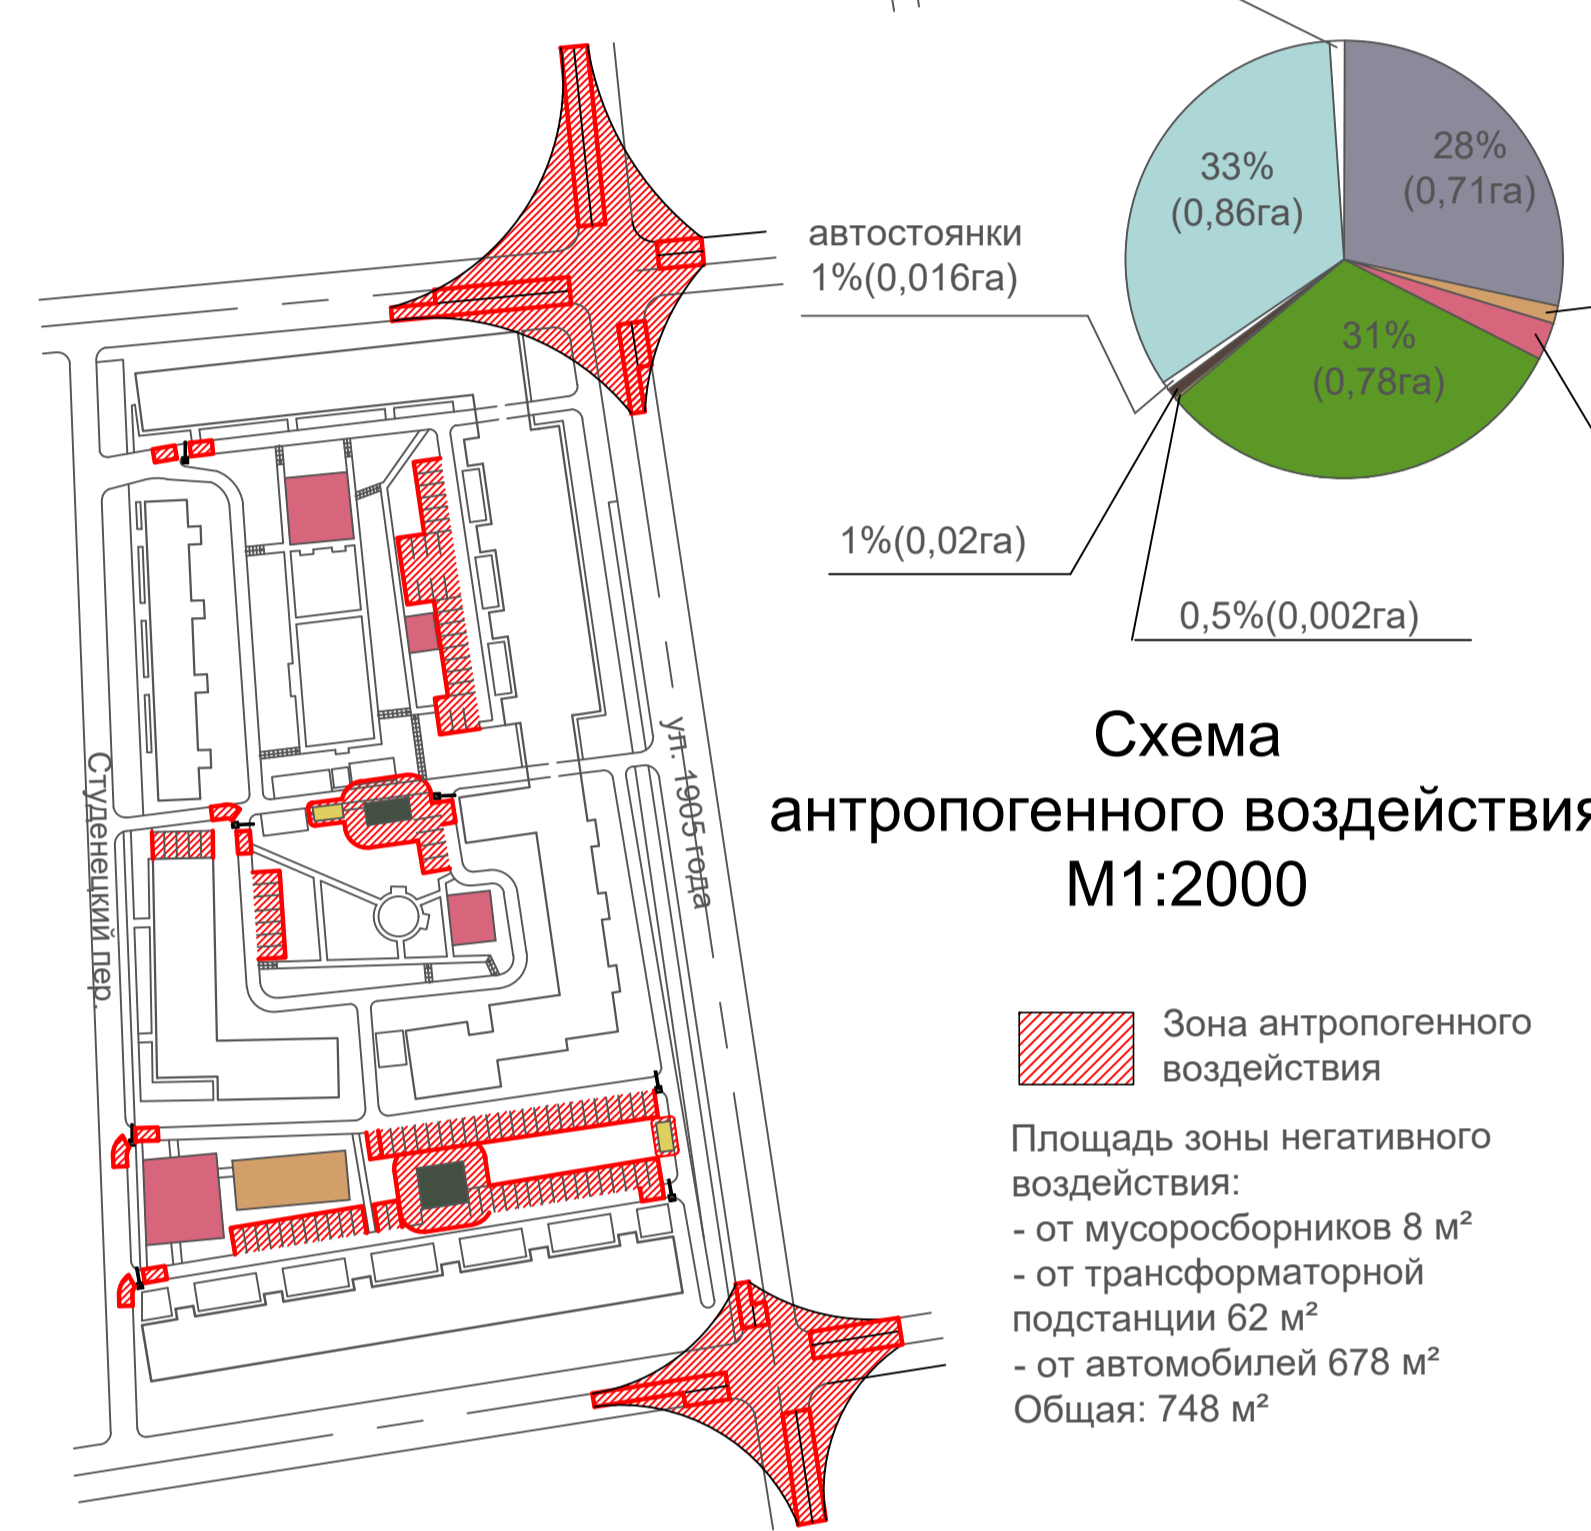


Схема освещения на территории двора М1:2000

- Отсутствие осветительных приборов на хозяйственной площадке
- Отсутствие настенных фонарей над входом в подъезд
- детская площадка
- хозяйственная площадка
- спортивная площадка
- фонарный столб
- настенный осветительный прибор
- несоответствие нормам

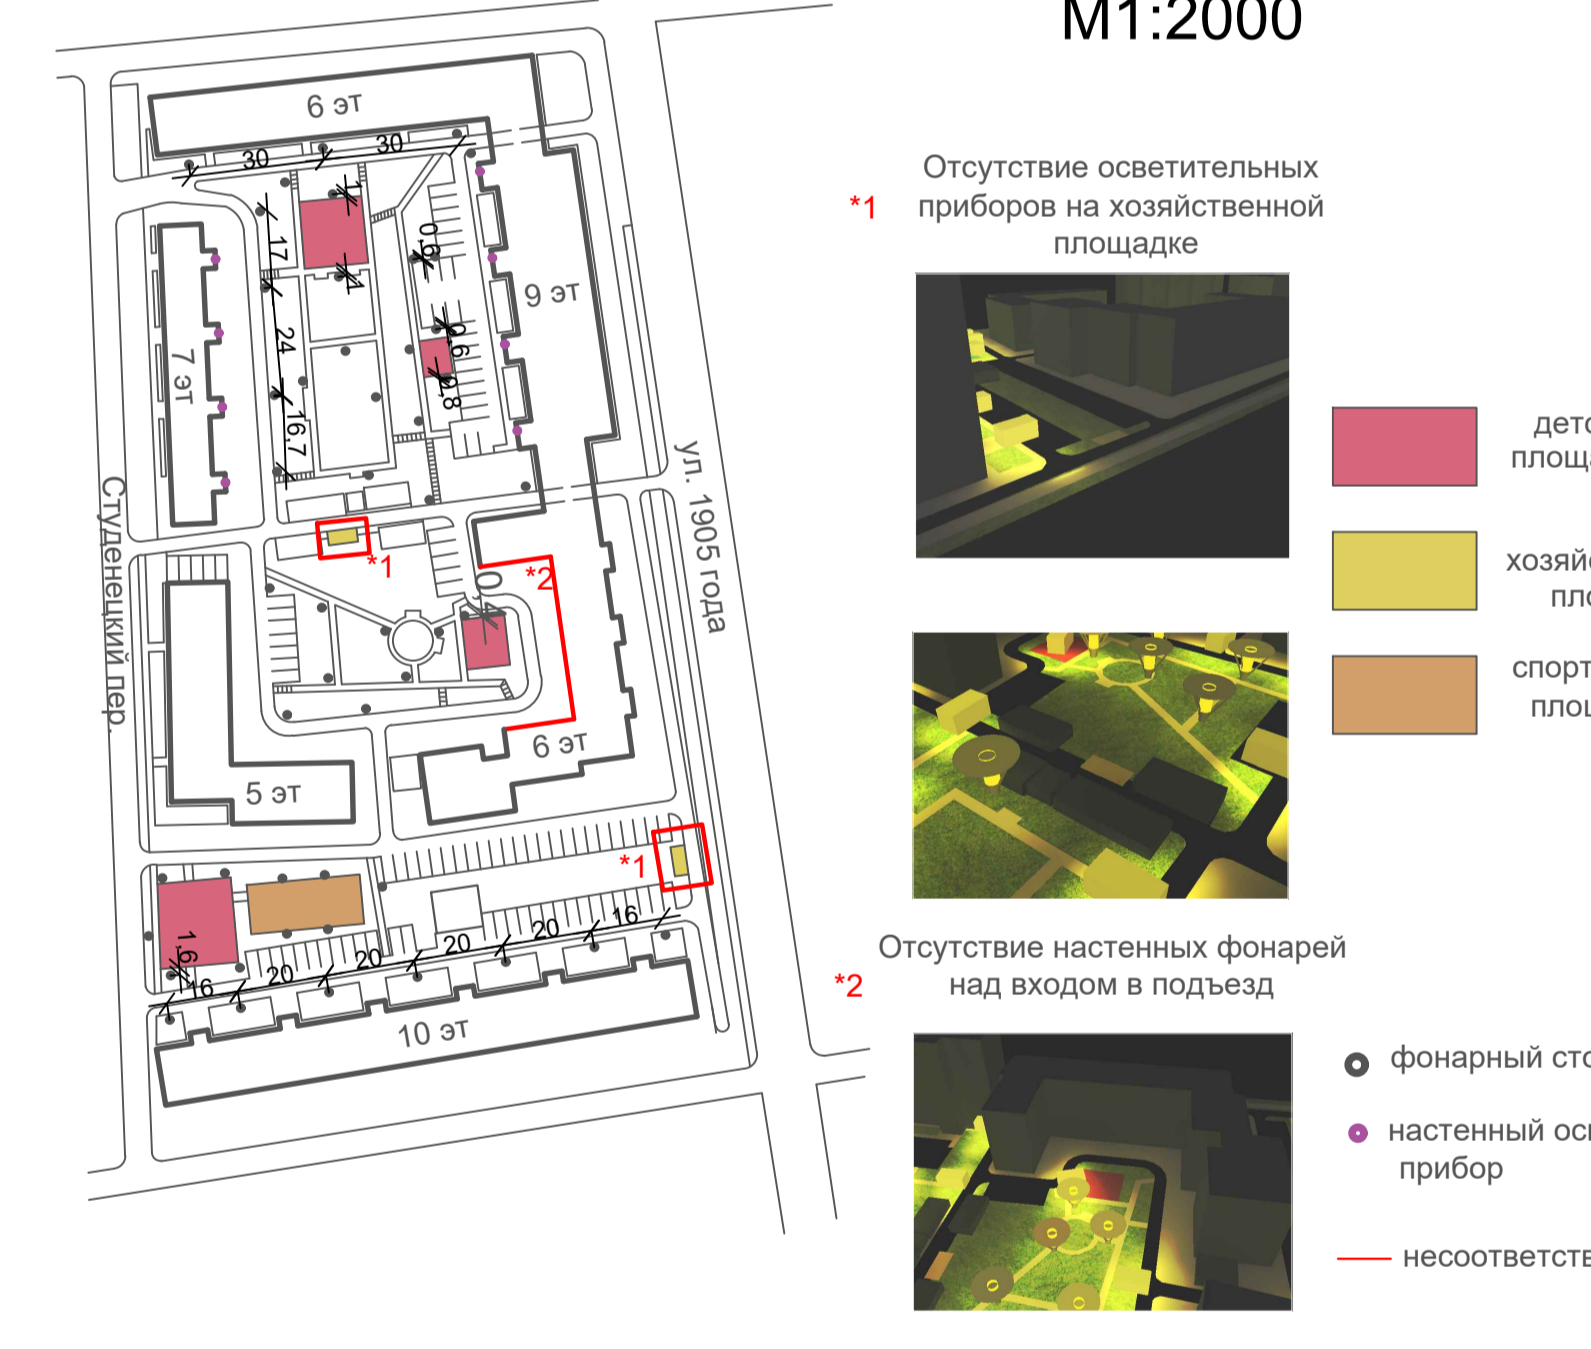


Схема проектного предложения




- жилые дома
- детская площадка
- хозяйственная площадка
- спортивная площадка
- кирпичные гаражи
- трансформаторная подстанция
- озелененные территории
- пешеходные пространства



Схема распространения шума на территории двора М1:2000

- Детская площадка для детей до 3-х лет
- Детская площадка для детей 3-7 лет
- Спортивная площадка
- 65 дБ
- Точка со значением уровня шума

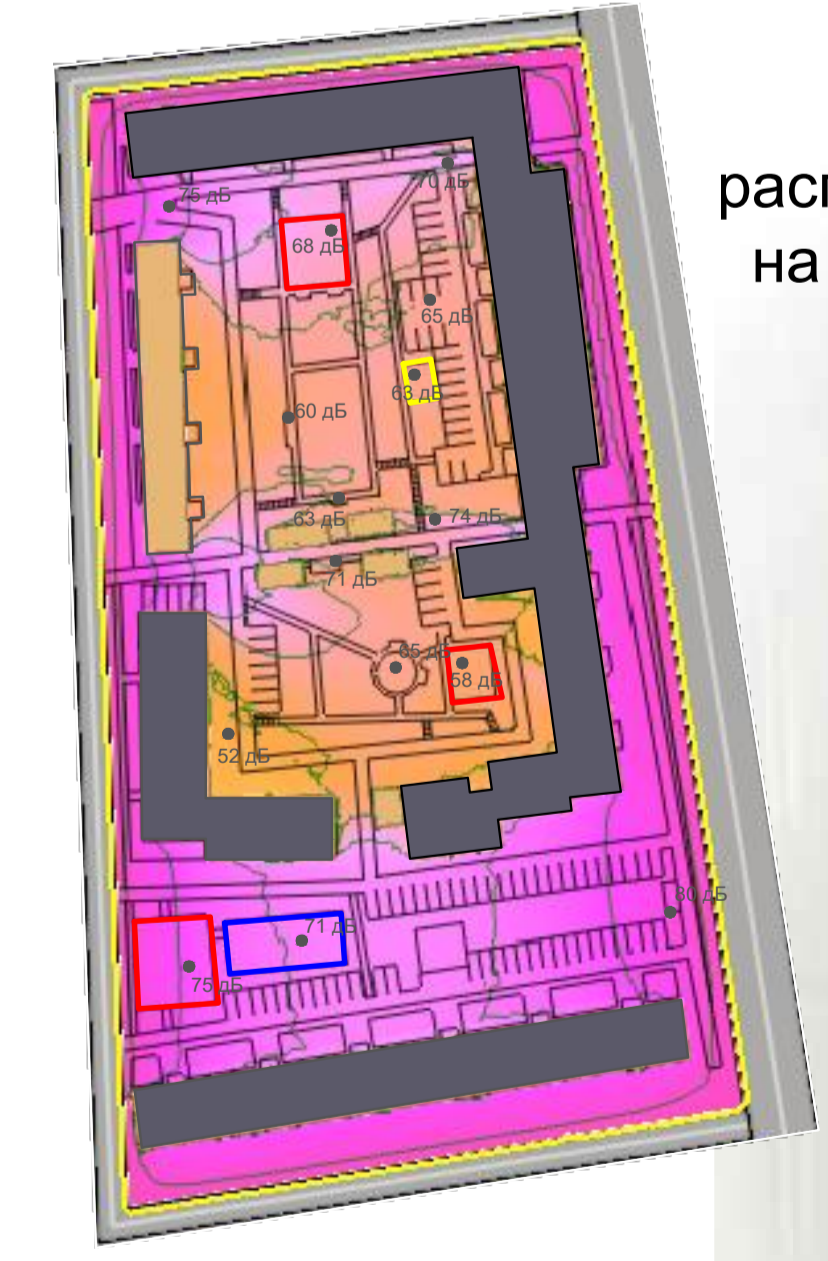

Визуализация освещения на территории двора М1:2000

